


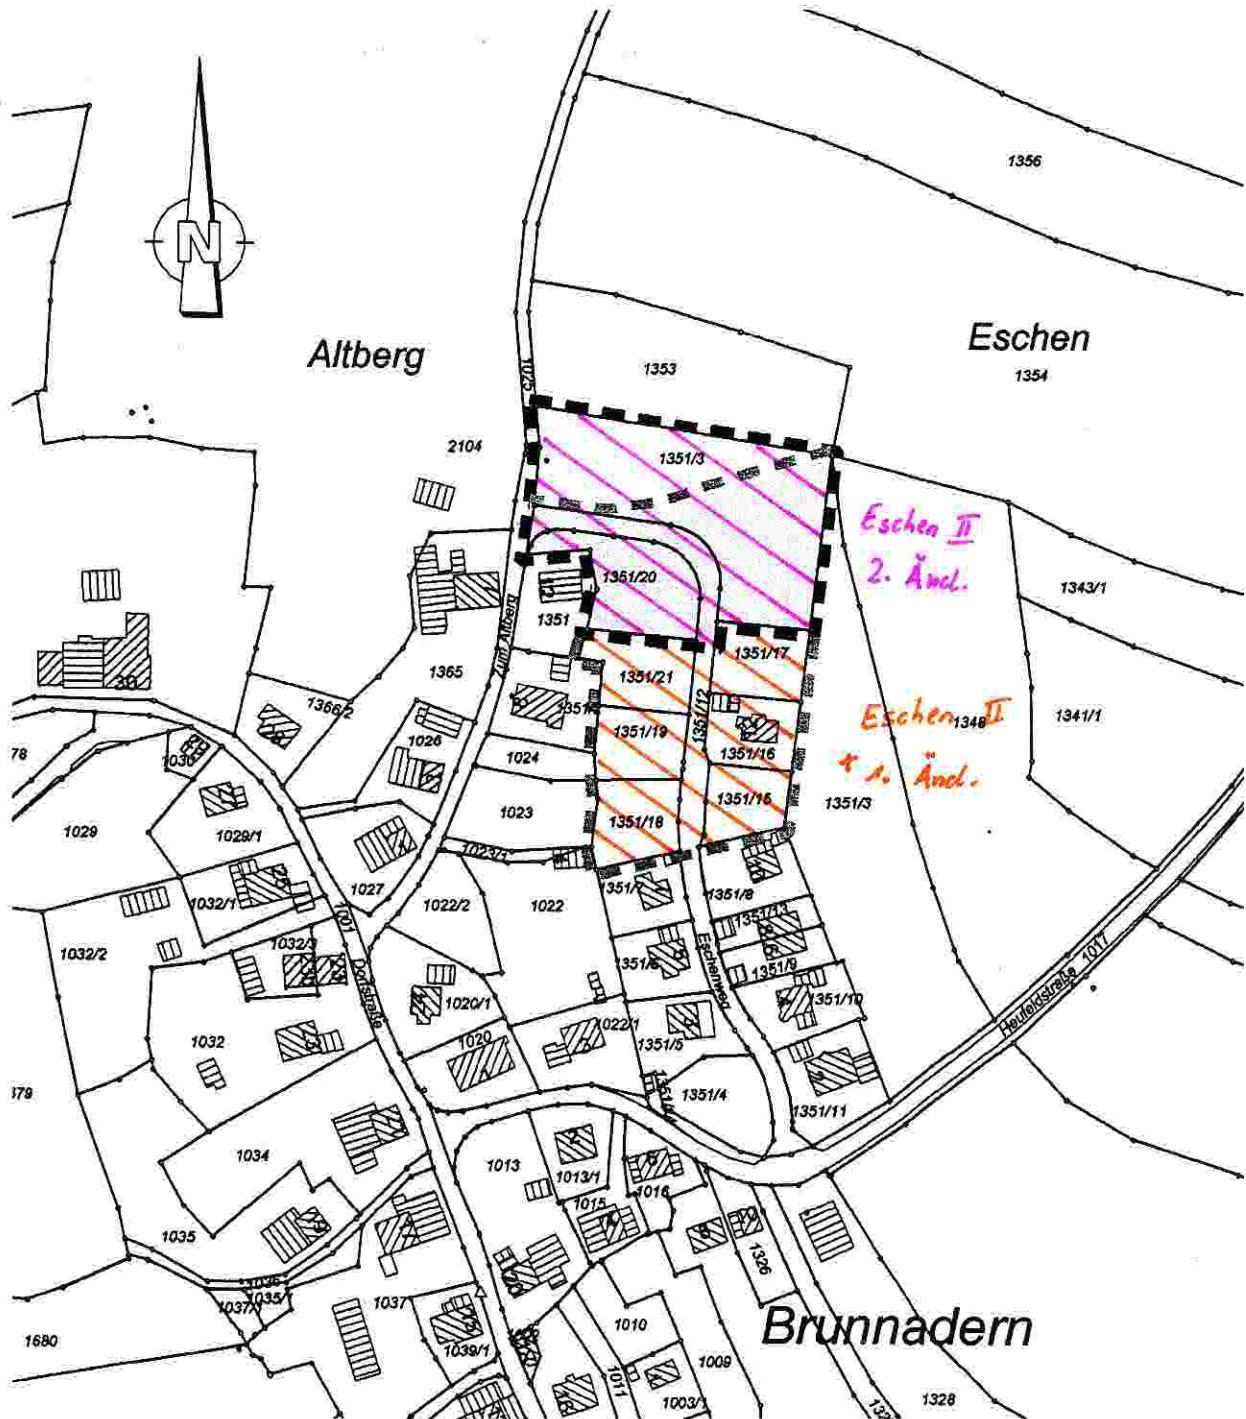

Anlage zur Satzung
Grenzen des B-Planes / Überlappungsbereich - Lageplanausschnitt



(Darstellung unmaßstäblich)